


FÖLDSZINT		
1. SZÉLFOGÓ	4,97 m ²	granitogres burk.
2. ELŐTÉR	12,73 m ²	granitogres burk.
3. RUHATÁR	7,45 m ²	granitogres burk.
4. KÖZLEKŐ	4,09 m ²	granitogres burk.
5. FFI WC	12,28 m ²	granitogres burk.
6. ELŐTÉR	1,35 m ²	granitogres burk.
7. MOZGÁSKORLÁTOZOTT WC	2,25 m ²	granitogres burk.
8. ELŐTÉR-TAK. SZERT.	12,73 m ²	granitogres burk.
9. NŐI WC	8,25 m ²	granitogres burk.
10. NAGYTEREM	205,75 m ²	granitogres burk.
11. TECHN. RAKTÁR	6,32 m ²	granitogres burk.
12. KÖZLEKŐ	4,09 m ²	granitogres burk.
13. ITALRAKTÁR	2,37 m ²	granitogres burk.
14. RAKTÁR	4,48 m ²	granitogres burk.
15. ELŐTÉR-TAK. SZERT.	1,35 m ²	granitogres burk.
16. ÖLTÖZŐ	1,50 m ²	granitogres burk.
17. WC, ZUHANYZÓ, KÉZMOSÓ	2,55 m ²	granitogres burk.
18. TERASZ	52,42 m ²	granitogres burk.
HASZNOS TERÜLET:	294,51 m²	

2001.08.15/2001 számú
 építési engedélyben rögzített feltételekkel
 és kikötésekkel ezen termelékietet
 jóváhagyom.
 Az osztályvezető megbízásából
 Debrecen, 2001.08.08.
 [Signature]
 ügyintéző

menekülési irány
 (handwritten note with arrow pointing right)

FÖLDSZINTI ALAPRAJZ M=1:100

Megnevezés: KAZÁNHAZ ÁTALAKÍTÁS EGYETEMI KLUBBÁ	FSZ-I ALAPRAJZ M=1:100	É-2	01/333	
Építkezés helye: DEBRECEN, BŐSZÖRMÉNYI U. HRSZ. 19559/13	Érvező: Pápay György vezető ép. tervező ÉI 14-0007/99	Eng. Terv	2000. 03.12.	
Építtervező: DEBRECENI CAMPUS KFT 4028 DB KASSAI U. 26	Dévező: Pápay György vezető építésmérnök	Fő utca 174-176. I. emelet (átrium-üzletház) tel/fax: 06-84-510-743 ; 06-84-510-744		

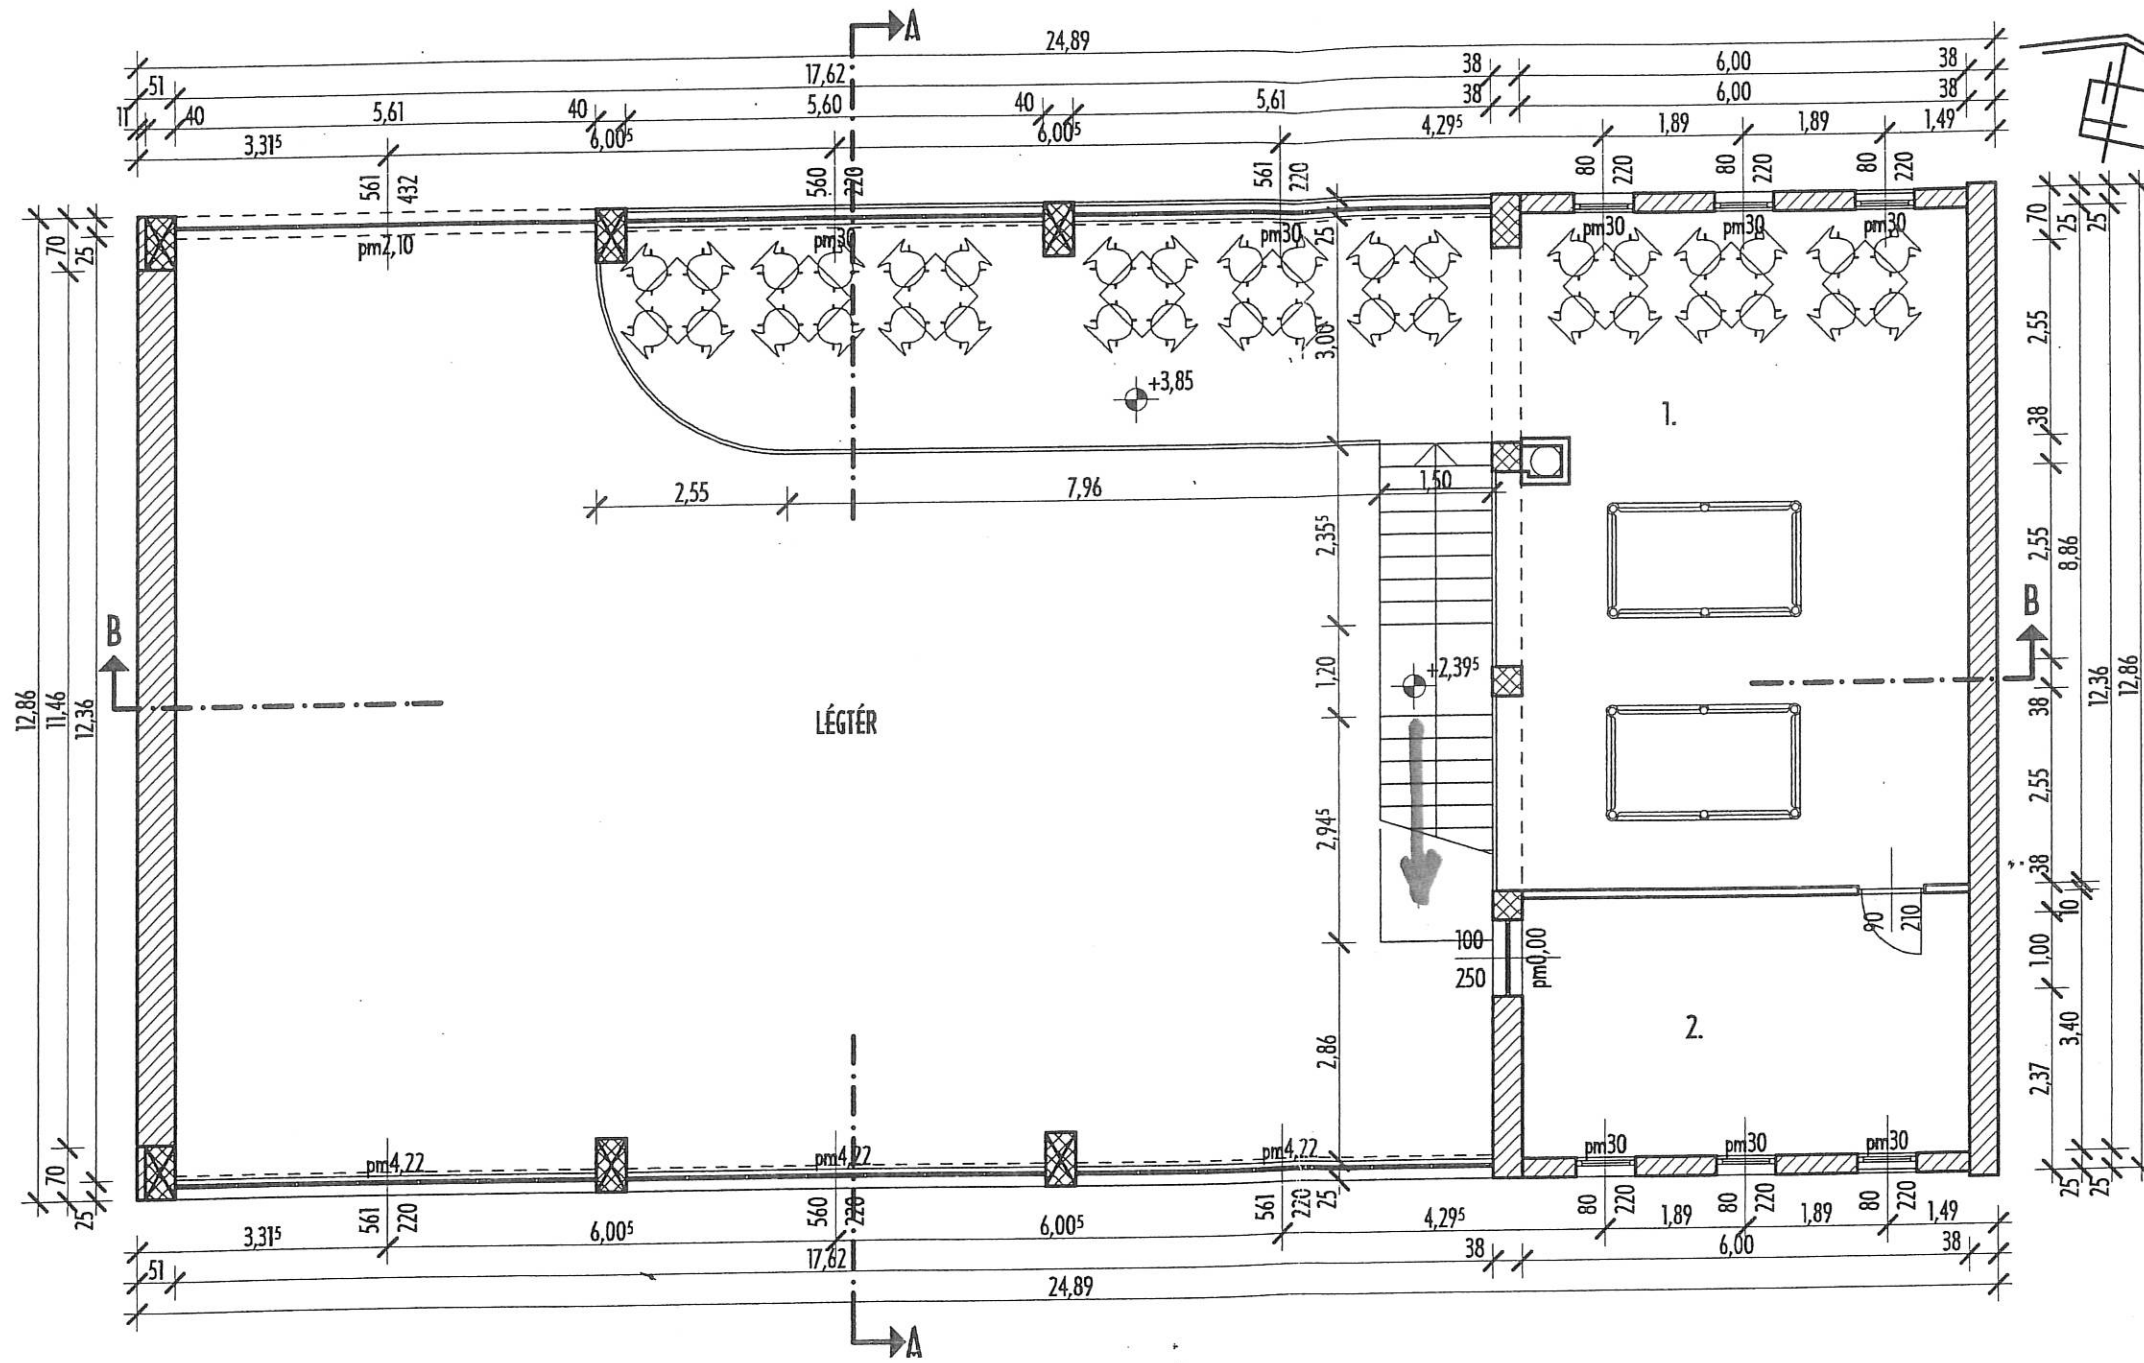

EMELET		
1. GALÉRIA	89,11 m ²	granitogres burk.
2. IRODA	20,40 m ²	granitogres burk.
HASZNOS TERÜLET:	109,51 m²	

→ menekülési irány

EMELETI ALAPRAJZ M=1:100

08188/2001... számú
 építési engedélyben rögzített feltételekkel
 és kikötésekkel ezen tervmellékletet
 jóváhagyom.
 Az osztályvezető megbízásából
 Debrecen, 2001. 03. 08.
 [Signature]
 ügyintéző

Megnevezés: KAZÁNHÁZ ÁTALAKÍTÁS EGYETEMI KLUBBÁ	EMELETI ALAPRAJZ M=1:100	É-3	01/333	 8600 SIÓFOK Fő utca 174-176. I. emelet (átrium-üzletház) tel/fax: 06-84-510-743 ; 06-84-510-744
Építkezés helye: DEBRECEN, BÖSZÖRMÉNYI U. HRSZ. 19559/13	tervező: Pápay György vezető ép. tervező ÉJ 14-0007/99	Eng. Terv	2000.	
Építtek: [Signature]	társ tervező:	02.12.		